


# VIŠESTAMBENA GRAĐEVINA RUŽINA ULICA 63-71, OSIJEK

STAN A-5-30/1		5. KAT		
NAZIV PROSTORIJE		POVRŠINA m <sup>2</sup>	REDUKCIJSKI KOEFICIJENT	UKUPNO m <sup>2</sup>
1	PREDPROSTOR	8,68	1,00	8,68
2	KUHINJA, BLAGOVAONICA, DNEVNI BORAVAK	33,34	1,00	33,34
3	SPAVAČA SOBA	8,38	1,00	8,38
4	IZBA	2,24	1,00	2,24
5	KUPAONICA	6,96	1,00	6,96
6	SPAVAČA SOBA	9,97	1,00	9,97
7	TERASA	65,00	0,25	16,25
UKUPNO		134,57		85,82

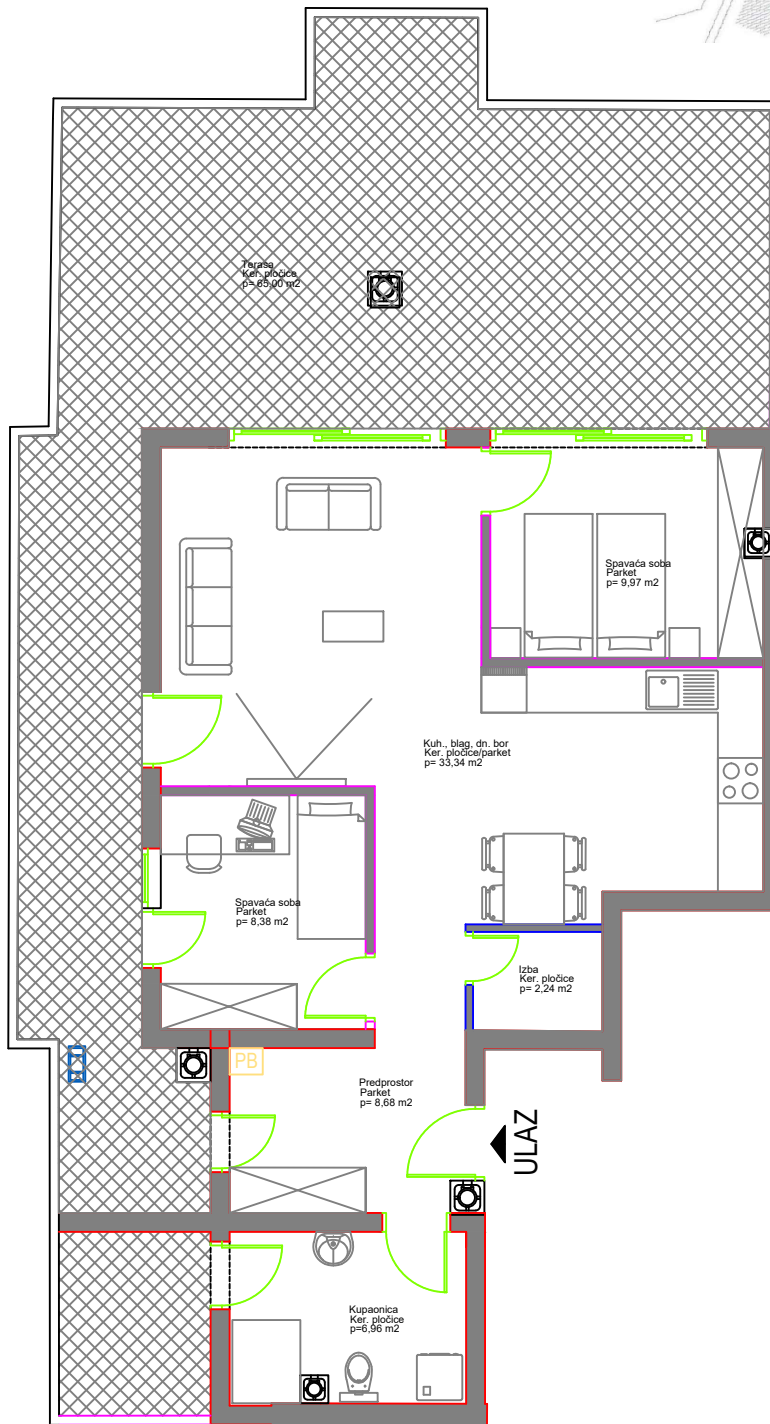

STAN A-5-30/1  
P= 85,82m<sup>2</sup>  
M 1:100