


# kućni broj 34/3

## 2. kat

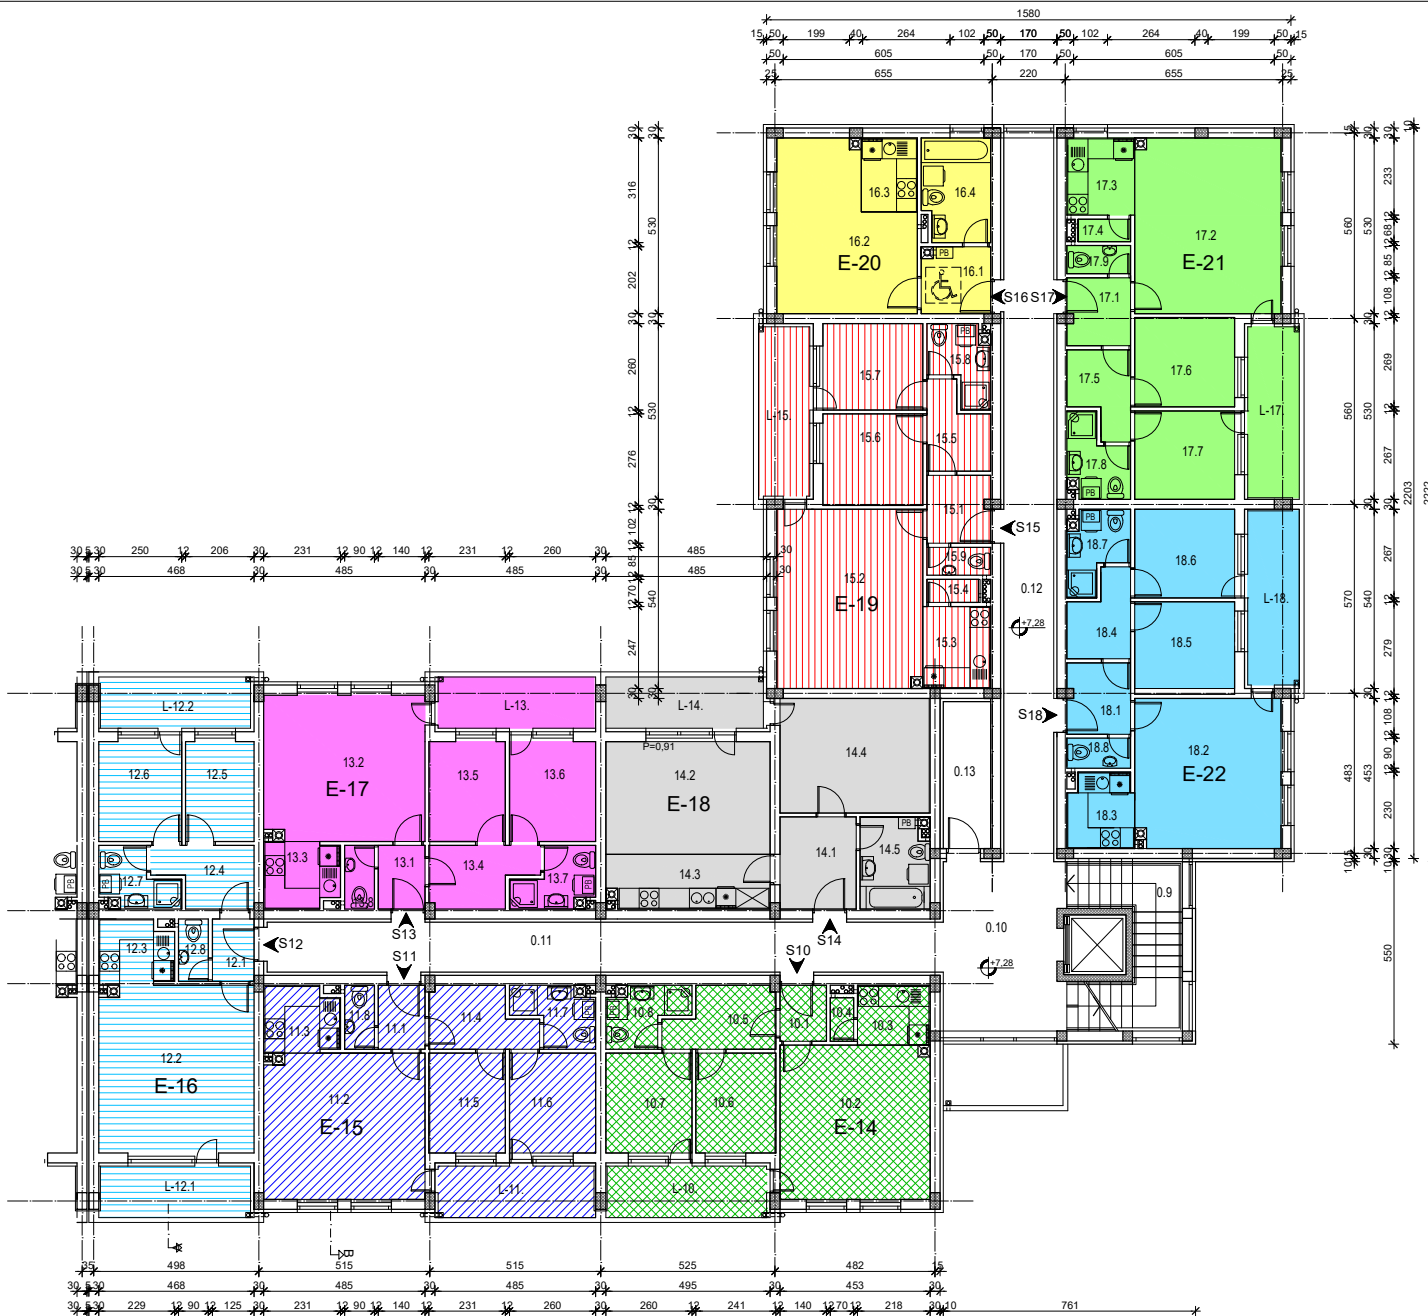

Kućni broj/redni broj	Etaža, dio zgrade	neto površina m <sup>2</sup>
1	2	3
34/3	0. ZAJEDNIČKI PROSTOR ZGRADE	
2. KAT		
0.9.	- stubišni prostor	13,37
0.10.	- predprostor dišala	18,24
0.11.	- hodnik	30,57
0.12.	- hodnik	32,74
0.13.	- zajednička prostorija	6,31
	ukupno 2. kat zajednički prostori	101,33

Kućni broj/redni broj	Etaža, dio zgrade	neto površina m <sup>2</sup>
1	2	3
34/3	ETAZNO VLASNIŠTVO (E-18) STANS-14	
2. KAT		
14.1.	- hodnik	6,35
14.2.	- dnevni boravak i blagovaonica	16,82
14.3.	- kuhinja	7,96
14.4.	- soba	15,53
14.5.	- kupatnica	5,00
	UKUPNO S-14 (E-18):	52,29
L-14.	- loda	7,29

Kućni broj/redni broj	Etaža, dio zgrade	neto površina m <sup>2</sup>
1	2	3
34/3	ETAZNO VLASNIŠTVO (E-14) STAN S-10	
2. KAT		
10.1.	- hodnik	2,35
10.2.	- dnevni boravak i blagovaonica	20,91
10.3.	- kuhinja	3,93
10.4.	- ostava	0,93
10.5.	- dječja soba	5,52
10.6.	- soba	7,26
10.7.	- soba	7,83
10.8.	- kupatnica	3,70
	UKUPNO S-10 (E-14):	52,43
L-10.	- loda	7,44

Kućni broj/redni broj	Etaža, dio zgrade	neto površina m <sup>2</sup>
1	2	3
34/3	ETAZNO VLASNIŠTVO (E-19) STANS-15	
2. KAT		
15.1.	- hodnik	3,88
15.2.	- dnevni boravak i blagovaonica	23,68
15.3.	- kuhinja	5,04
15.4.	- ostava	1,09
15.5.	- dječja soba	4,27
15.6.	- soba	8,31
15.7.	- soba	7,83
15.8.	- kupatnica	3,68
15.9.	- wc	1,63
	UKUPNO S-15 (E-19):	59,41
L-15.	- loda	7,91

Kućni broj/redni broj	Etaža, dio zgrade	neto površina m <sup>2</sup>
1	2	3
34/3	ETAZNO VLASNIŠTVO (E-15) STAN S-11	
2. KAT		
11.1.	- hodnik	2,69
11.2.	- dnevni boravak i blagovaonica	21,17
11.3.	- kuhinja	4,42
11.4.	- dječja soba	5,33
11.5.	- soba	6,96
11.6.	- soba	7,83
11.7.	- kupatnica	3,70
11.8.	- wc	1,20
	UKUPNO S-11 (E-15):	53,83
L-11.	- loda	7,29

Kućni broj/redni broj	Etaža, dio zgrade	neto površina m <sup>2</sup>
1	2	3
34/3	ETAZNO VLASNIŠTVO (E-20) STANS-16	
2. KAT		
16.1.	- hodnik	4,09
16.2.	- dnevni boravak i blagovaonica	18,58
16.3.	- kuhinja	2,76
16.4.	- kupatnica	6,29
	UKUPNO S-16 (E-20):	32,72

Kućni broj/redni broj	Etaža, dio zgrade	neto površina m <sup>2</sup>
1	2	3
34/3	ETAZNO VLASNIŠTVO (E-16) STAN S-12	
2. KAT		
12.1.	- hodnik	2,35
12.2.	- dnevni boravak i blagovaonica	23,40
12.3.	- kuhinja	4,20
12.4.	- dječja soba	4,90
12.5.	- soba	6,19
12.6.	- soba	7,53
12.7.	- kupatnica	3,49
12.8.	- wc	1,69
	UKUPNO S-12 (E-16):	53,82
L-12.1.	- loda	7,02
L-12.2.	- loda	7,02

Kućni broj/redni broj	Etaža, dio zgrade	neto površina m <sup>2</sup>
1	2	3
34/3	ETAZNO VLASNIŠTVO (E-21) STANS-17	
2. KAT		
17.1.	- hodnik	3,88
17.2.	- dnevni boravak i blagovaonica	23,24
17.3.	- kuhinja	4,76
17.4.	- ostava	1,06
17.5.	- dječja soba	4,26
17.6.	- soba	8,11
17.7.	- soba	8,03
17.8.	- kupatnica	3,80
17.9.	- wc	1,63
	UKUPNO S-17 (E-21):	58,77
L-17.	- loda	7,98

Kućni broj/redni broj	Etaža, dio zgrade	neto površina m <sup>2</sup>
1	2	3
34/3	ETAZNO VLASNIŠTVO (E-17) STAN S-13	
2. KAT		
13.1.	- hodnik	2,69
13.2.	- dnevni boravak i blagovaonica	21,17
13.3.	- kuhinja	4,42
13.4.	- dječja soba	5,35
13.5.	- soba	6,96
13.6.	- soba	7,83
13.7.	- kupatnica	3,68
13.8.	- wc	1,23
	UKUPNO S-13 (E-17):	53,83
L-13.	- loda	7,29

Kućni broj/redni broj	Etaža, dio zgrade	neto površina m <sup>2</sup>
1	2	3
34/3	ETAZNO VLASNIŠTVO (E-22) STANS-18	
2. KAT		
18.1.	- hodnik	4,07
18.2.	- dnevni boravak i blagovaonica	19,73
18.3.	- kuhinja	4,41
18.4.	- dječja soba	4,26
18.5.	- soba	7,87
18.6.	- soba	8,03
18.7.	- kupatnica	3,80
18.8.	- wc	1,73
	UKUPNO S-18 (E-22):	53,90
L-18.	- loda	8,14

<b>KiS</b> INŽINJERING d.o.o. za projektiranje i inženjering 32 000 Vukovar, Trpijska cesta 319	Vrsta projekta: PROJEKT ETAŽIRANJA ZGRADE
	Broj projekta: TD 06/20
Naziv građevine: VIŠESTAMBENO - POSLOVNA ZGRADA	Mjesto i datum: Vukovar, srpanj 2020.
Investitor: ESSEKER GRUPA d.o.o. OSIJEK	Ovlašteni inženjer: Dragan Kiš, dipl. ing. grad.
Lokacija: ŽUPANIJA, Dr. Franje Račkog 34/1, 34/2, 34/3, 34/4, 34/5 I 34/6, k.č.br. 673/1, k.o. Županja	m: 1:100
Sadržaj i mjerilo: TLOCRT 2. KATA /kućni broj 34/3/	Crtež br. 4