


| Neto površina - Prizemlje | | | | |
|---------------------------|------------------|----------------------------|------|----------------------------|
| Funkcionalna jedinica | Naziv prostorije | Površina (m ²) | k | Ukupna površina |
| Stan S-1A | Dnevni boravak | 38.18 | 1.00 | 38.18 |
| Stan S-1A | Hodnik | 2.42 | 1.00 | 2.42 |
| Stan S-1A | Kupaonica | 6.61 | 1.00 | 6.61 |
| Stan S-1A | Ostava 1 | 1.73 | 1.00 | 1.73 |
| Stan S-1A | Ostava 2 | 1.34 | 1.00 | 1.34 |
| Stan S-1A | Spavaća soba | 13.04 | 1.00 | 13.04 |
| Stan S-1A | Terasa | 8.92 | 0.25 | 2.23 |
| | | | | 65.55 m² |



***NAPOMENA** : Parkirno mjesto za stan **S-1A** prikazano u prizemlju

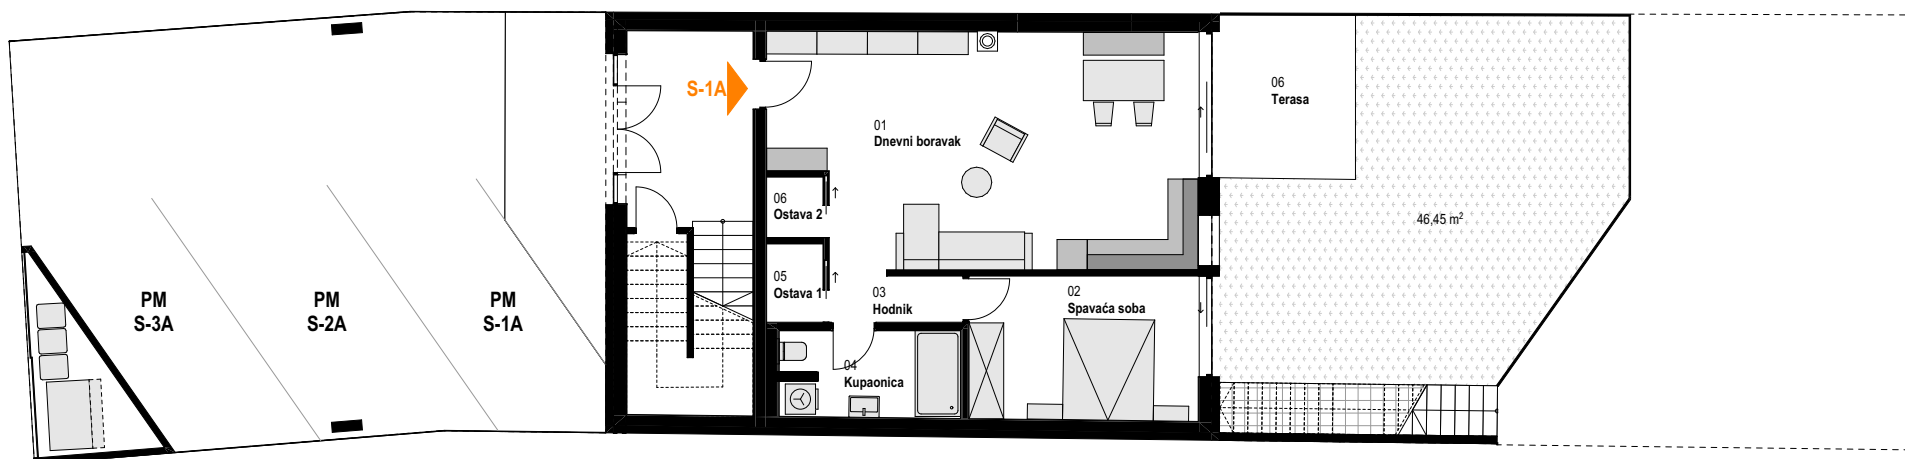

Idejno rješenje
Obiteljska zgrada (3 stana)
 Plješevička ulica 11 Osijek

STAN S-1A
 prizemlje
KATALOG STANOVA

P1 - neto korisna površina prostorije
P2 - neto korisna površina prostorije sa primljenjenim koeficijentom
PM - parkiralište za 1 vozilo