


Neto površina - Prizemlje				
Funkcionalna jedinica	Naziv prostorije	Površina (m <sup>2</sup> )	k	Ukupna površina
Stan 1	Dnevni boravak	39.68	1.00	39.68
Stan 1	Hodnik	2.42	1.00	2.42
Stan 1	Kupaonica	6.61	1.00	6.61
Stan 1	Ostava	1.73	1.00	1.73
Stan 1	Spavaća soba	13.04	1.00	13.04
Stan 1	Terasa	8.14	0.00	2.03
				<b>65.51 m<sup>2</sup></b>



\*NAPOMENA : Parkirno mjesto za stan S-1B prikazano u prizemlju

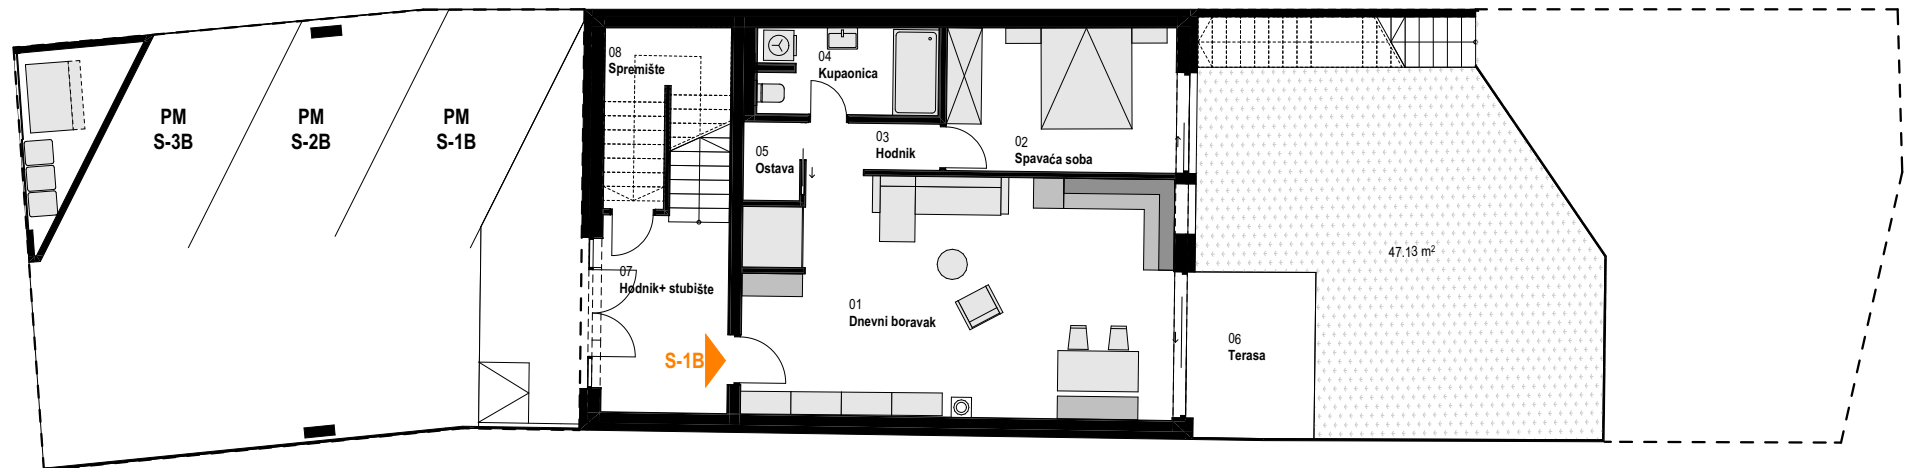

Glavni projekt  
**Obiteljska zgrada (3 stana)**  
 Plješevička ulica 13 Osijek

**STAN S-1B**  
 prizemlje  
 KATALOG STANOVA

P1 - neto korisna površina prostorije  
 P2 - neto korisna površina prostorije sa primljenjenim koeficijentom  
 PM - parkiralište za 1 vozilo