


Neto površina - 1.Kat

Funkcionalna jedinica	Naziv prostorije	Površina (m ²)	k	Ukupna površina
Stan S-2A	Dječja soba	10.56	1.00	10.56
Stan S-2A	Dječja soba	10.86	1.00	10.86
Stan S-2A	Dnevni boravak	40.56	1.00	40.56
Stan S-2A	Hodnik	8.24	1.00	8.24
Stan S-2A	Kupaonica	3.59	1.00	3.59
Stan S-2A	Kupaonica	4.22	1.00	4.22
Stan S-2A	Loggia	16.47	0.75	12.35
Stan S-2A	Ostava	1.85	1.00	1.85
Stan S-2A	Spavaća soba	17.32	1.00	17.32
Stan S-2A	Terasa	13.76	0.25	3.44
				112.99 m²

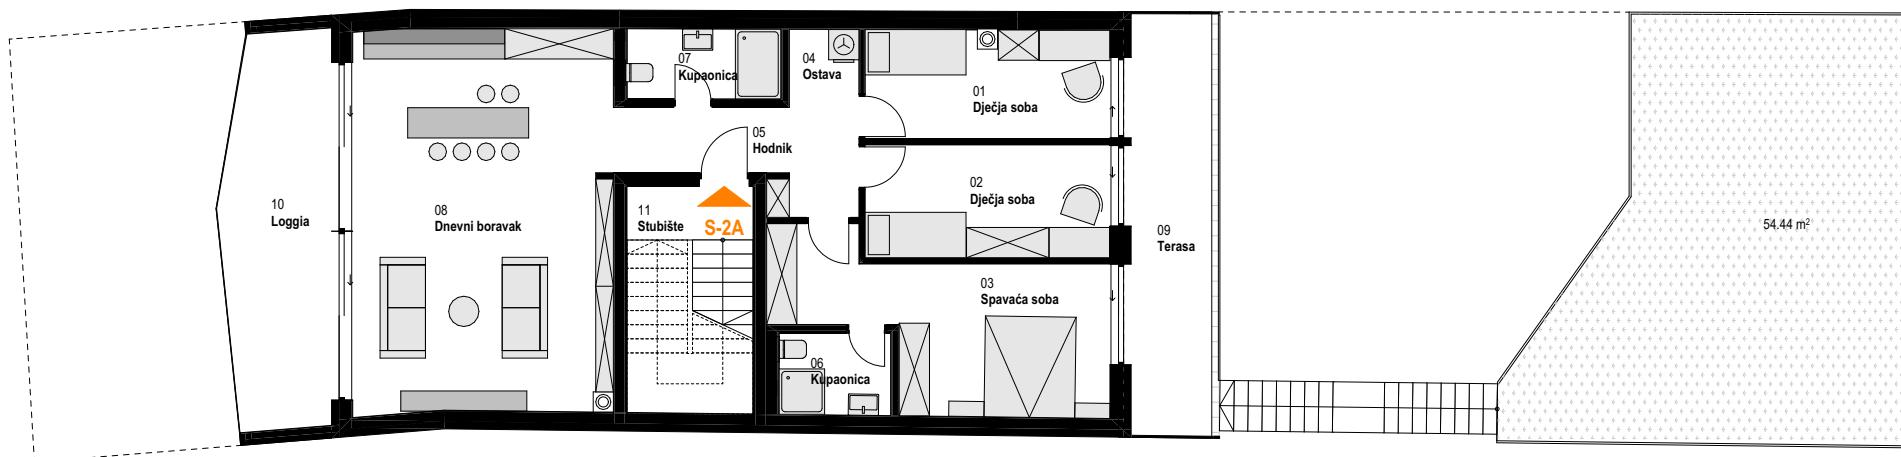

***NAPOMENA** : Parkirno mjesto za stan **S-2A** prikazano u **prizemlju**



Idejno rješenje

Obiteljska zgrada (3 stana)

Plješevička ulica 11 Osijek

STAN S-2A

1. kat

KATALOG STANOVA

P1 - neto korisna površina prostorije

P2 - neto korisna površina prostorije sa primljenjenim koeficijentom

PM - parkiralište za 1 vozilo