


**Neto površina - 1. Kat**

Funkcionalna jedinica	Naziv prostorije	Površina (m <sup>2</sup> )	k	Ukupna površina
Stan 2	Dječja soba	10.70	1.00	10.70
Stan 2	Dječja soba	10.86	1.00	10.86
Stan 2	Dnevni boravak	40.56	1.00	40.56
Stan 2	Hodnik	8.24	1.00	8.24
Stan 2	Kupaonica	3.59	1.00	3.59
Stan 2	Kupaonica	4.31	1.00	4.31
Stan 2	Loggia	15.82	0.75	11.86
Stan 2	Ostava	1.86	1.00	1.86
Stan 2	Spavaća soba	17.32	1.00	17.32
Stan 2	Terasa	14.01	0.25	3.50
				<b>112.80 m<sup>2</sup></b>

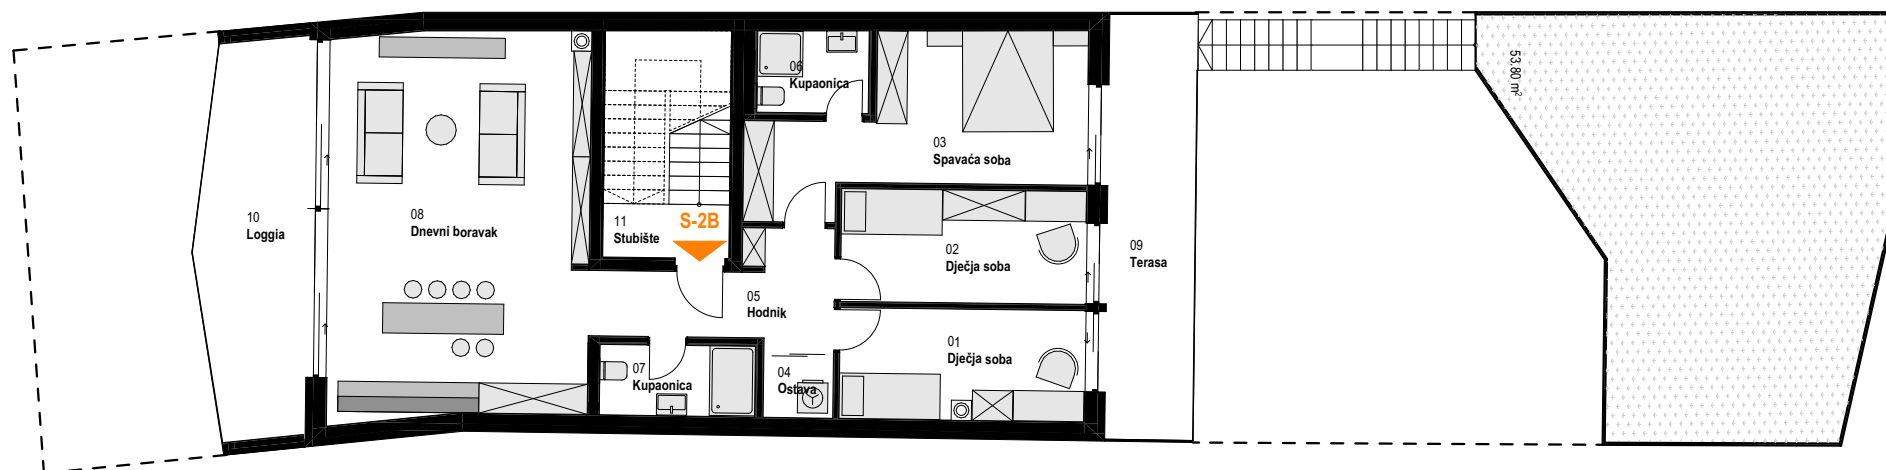

\***NAPOMENA** : Parkirno mjesto za stan **S-2B** prikazano u prizemlju



Glavni projekt  
**Obiteljska zgrada (3 stana)**  
Plješevička ulica 13 Osijek

**STAN S-2B**  
1. kat  
KATALOG STANOVA

**P1** - neto korisna površina prostorije  
**P2** - neto korisna površina prostorije sa primljenjenim koeficijentom  
**PM** - parkiralište za 1 vozilo