


Neto površina - 2. Kat

Funkcionalna jedinica	Naziv prostorije	Površina (m ²)	k	Ukupna površina
Stan S-3A	Dječja soba	9.96	1.00	9.96
Stan S-3A	Dnevni boravak	40.55	1.00	40.55
Stan S-3A	Hodnik	7.42	1.00	7.42
Stan S-3A	Kupaonica	3.13	1.00	3.13
Stan S-3A	Kupaonica	4.22	1.00	4.22
Stan S-3A	Loggia	16.95	0.75	12.71
Stan S-3A	Ostava	1.68	1.00	1.68
Stan S-3A	Spavaća soba	15.53	1.00	15.53
Stan S-3A	Terasa	15.83	0.25	3.96
				99.16 m²

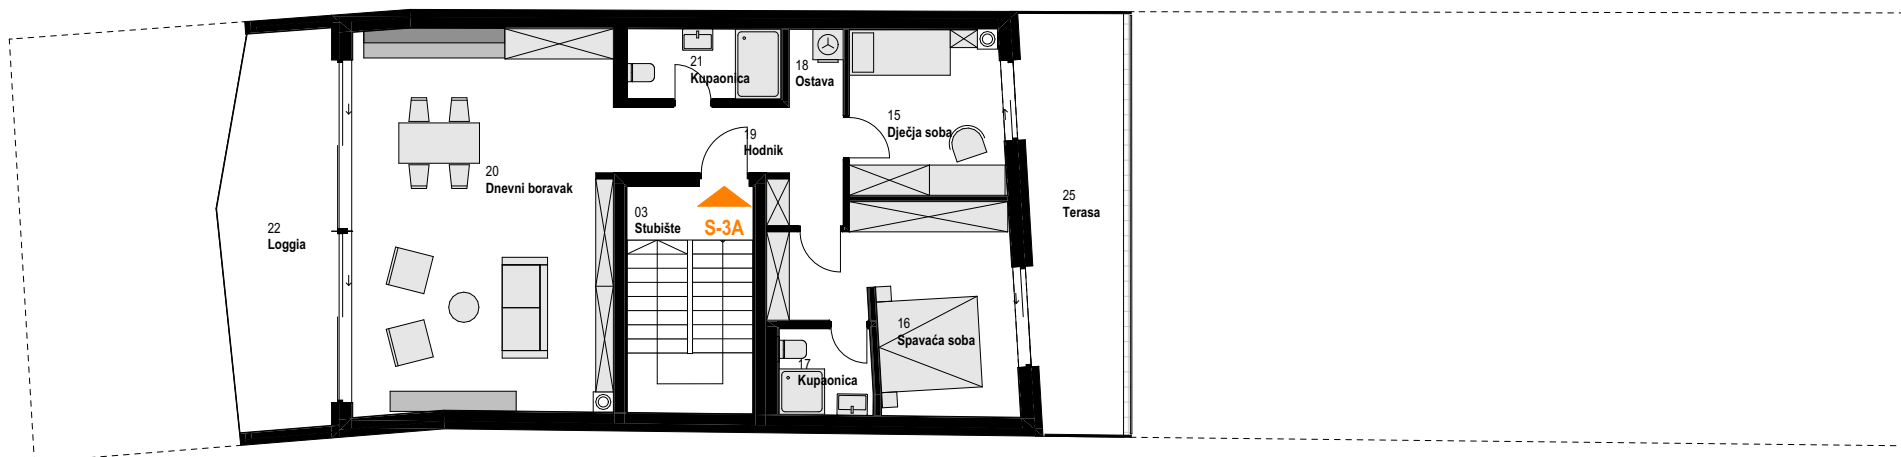

***NAPOMENA** : Parkirno mjesto za stan **S-3A** prikazano u prizemlju



Idejno rješenje
Obiteljska zgrada (3 stana)
Plješevička ulica 11 Osijek

STAN-3A
2. kat
KATALOG STANOVA

P1 - neto korisna površina prostorije
P2 - neto korisna površina prostorije sa primljenjenim koeficijentom
PM - parkiralište za 1 vozilo