


**Neto površina - 2. Kat**

Funkcionalna jedinica	Naziv prostorije	Površina (m <sup>2</sup> )	k	Ukupna površina
Stan 3	Dječja soba	11.27	1.00	11.27
Stan 3	Dnevni boravak	40.53	1.00	40.53
Stan 3	Hodnik	7.42	1.00	7.42
Stan 3	Kupaonica	3.13	1.00	3.13
Stan 3	Kupaonica	4.31	1.00	4.31
Stan 3	Loggia	16.96	0.75	12.72
Stan 3	Ostava	1.69	1.00	1.69
Stan 3	Spavaća soba	16.09	1.00	16.09
Stan 3	Terasa	14.16	0.25	3.54
				<b>100.70 m<sup>2</sup></b>

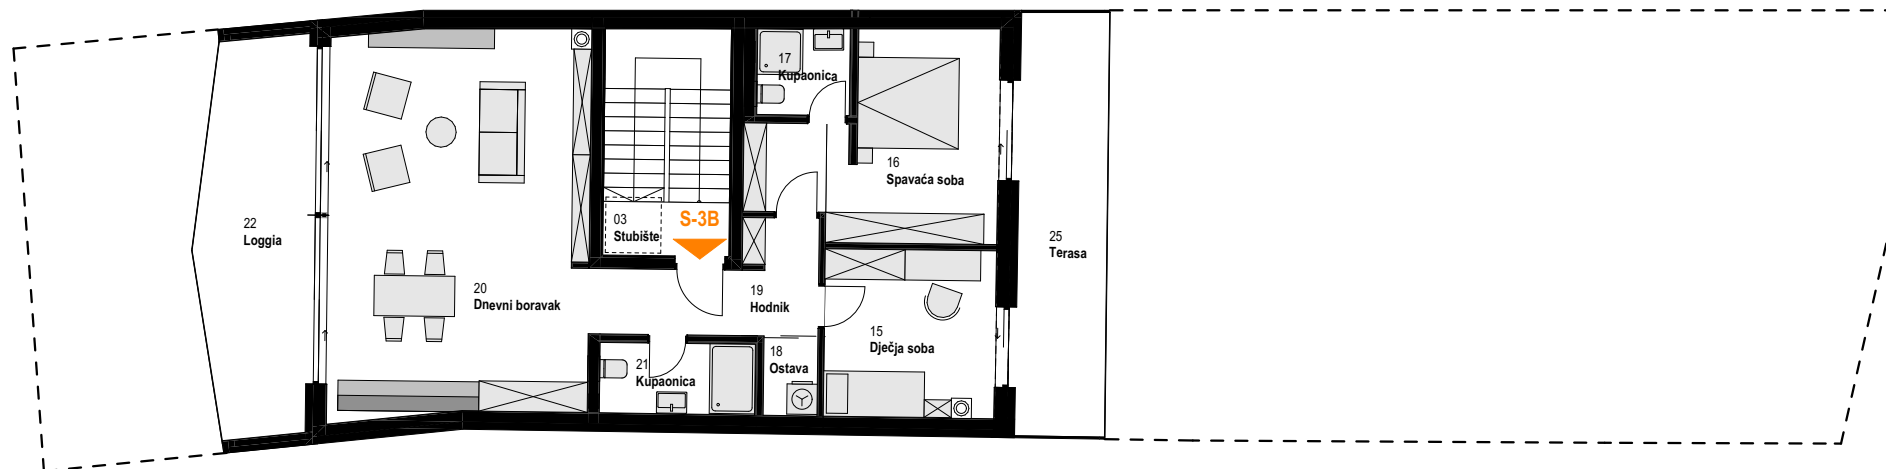

\***NAPOMENA** : Parkirno mjesto za stan **S-3B** prikazano u prizemlju



Glavni projekt  
**Obiteljska zgrada (3 stana)**  
Plješevička ulica 13 Osijek

**STAN S-3B**  
2. kat  
**KATALOG STANOVA**

**P1** - neto korisna površina prostorije  
**P2** - neto korisna površina prostorije sa primljenjenim koeficijentom  
**PM** - parkiralište za 1 vozilo