


Neto površina - Prizemlje				
Funkcionalna jedinica	Naziv prostorije	Površina (m ²)	k	Ukupna površina
Stan S-1A	Dnevni boravak	38.18	1.00	38.18
Stan S-1A	Hodnik	2.42	1.00	2.42
Stan S-1A	Kupaonica	6.61	1.00	6.61
Stan S-1A	Ostava 1	1.73	1.00	1.73
Stan S-1A	Ostava 2	1.34	1.00	1.34
Stan S-1A	Spavaća soba	13.04	1.00	13.04
Stan S-1A	Terasa	8.92	0.25	2.23
				65.55 m²

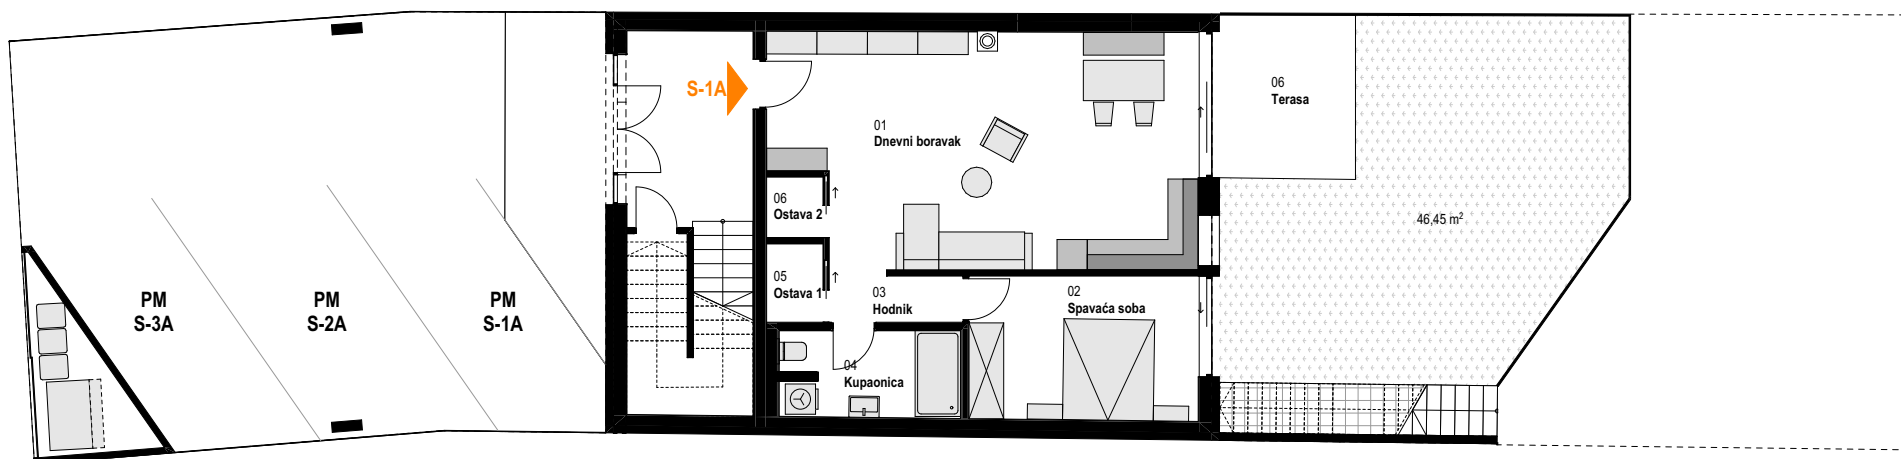

***NAPOMENA :** Parkirno mjesto za stan **S-1A** prikazano u **prizemlju**




Idejno rješenje
Obiteljska zgrada (3 stana)
 Plješevička ulica 11 Osijek

STAN S-1A
 prizemlje
KATALOG STANOVA

P1 - neto korisna površina prostorije
P2 - neto korisna površina prostorije sa primljenjenim koeficijentom
PM - parkiralište za 1 vozilo

Neto površina - 1.Kat				
Funkcionalna jedinica	Naziv prostorije	Površina (m ²)	k	Ukupna površina
Stan S-2A	Dječja soba	10.56	1.00	10.56
Stan S-2A	Dječja soba	10.86	1.00	10.86
Stan S-2A	Dnevni boravak	40.56	1.00	40.56
Stan S-2A	Hodnik	8.24	1.00	8.24
Stan S-2A	Kupaonica	3.59	1.00	3.59
Stan S-2A	Kupaonica	4.22	1.00	4.22
Stan S-2A	Loggia	16.47	0.75	12.35
Stan S-2A	Ostava	1.85	1.00	1.85
Stan S-2A	Spavaća soba	17.32	1.00	17.32
Stan S-2A	Terasa	13.76	0.25	3.44
				112.99 m²

*NAPOMENA : Parkirno mjesto za stan **S-2A** prikazano u prizemlju

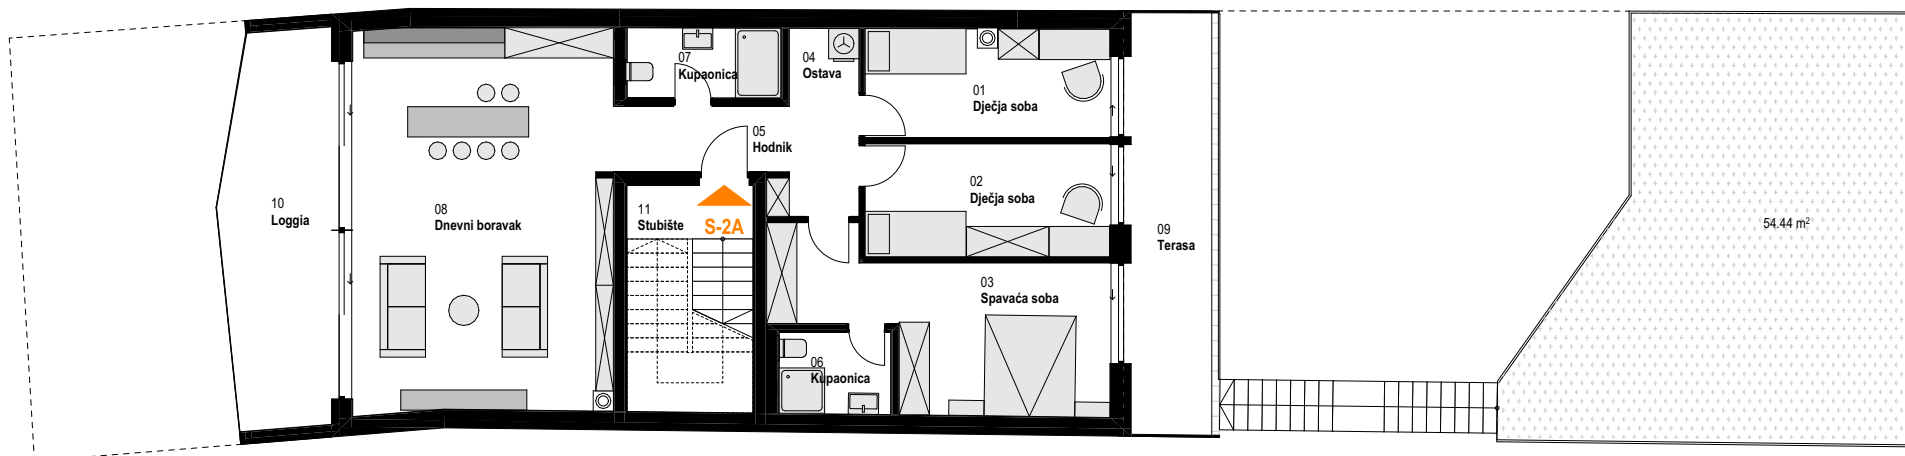

Idejno rješenje
Obiteljska zgrada (3 stana)
 Plješevička ulica 11 Osijek


STAN S-2A
 1. kat
KATALOG STANOVA

P1 - neto korisna površina prostorije
P2 - neto korisna površina prostorije sa primljenjenim koeficijentom
PM - parkiralište za 1 vozilo

Neto površina - 2. Kat				
Funkcionalna jedinica	Naziv prostorije	Površina (m ²)	k	Ukupna površina
Stan S-3A	Dječja soba	9.96	1.00	9.96
Stan S-3A	Dnevni boravak	40.55	1.00	40.55
Stan S-3A	Hodnik	7.42	1.00	7.42
Stan S-3A	Kupaonica	3.13	1.00	3.13
Stan S-3A	Kupaonica	4.22	1.00	4.22
Stan S-3A	Loggia	16.95	0.75	12.71
Stan S-3A	Ostava	1.68	1.00	1.68
Stan S-3A	Spavaća soba	15.53	1.00	15.53
Stan S-3A	Terasa	15.83	0.25	3.96
				99.16 m²



***NAPOMENA :** Parkirno mjesto za stan **S-3A** prikazano u prizemlju

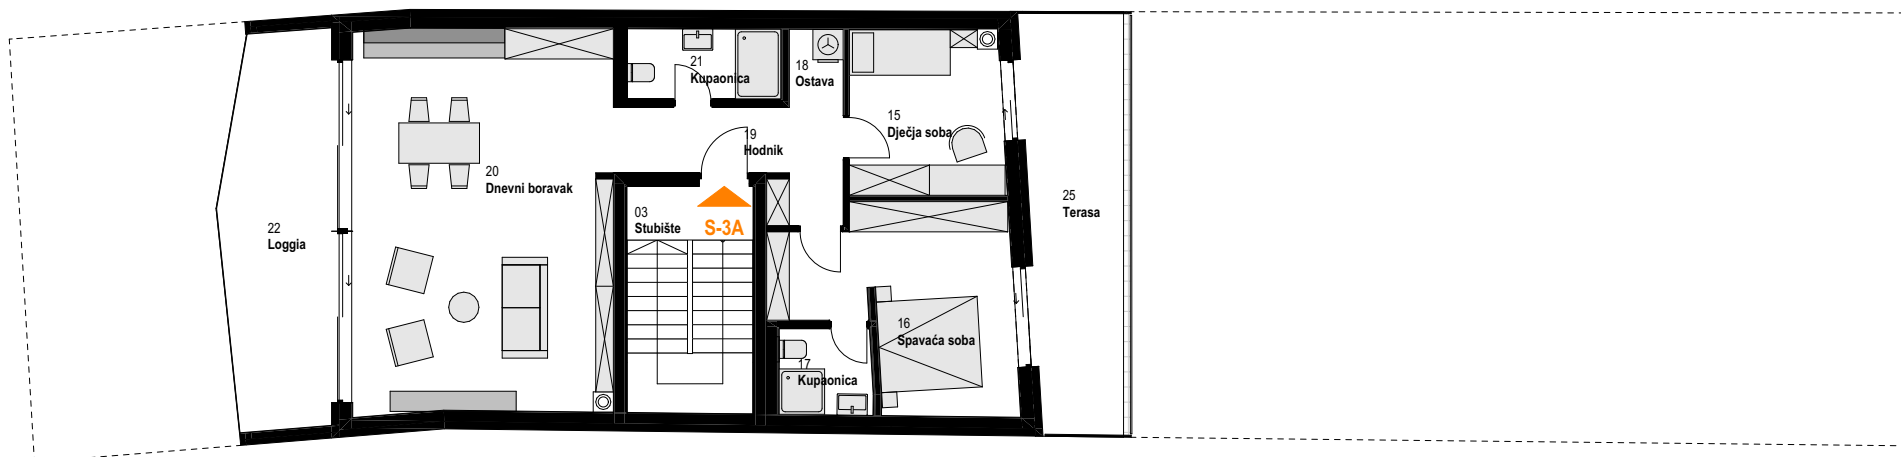

Idejno rješenje
Obiteljska zgrada (3 stana)
 Plješevička ulica 11 Osijek

STAN-3A
 2. kat
KATALOG STANOVA

P1 - neto korisna površina prostorije
P2 - neto korisna površina prostorije sa primljenjenim koeficijentom
PM - parkiralište za 1 vozilo