


Neto površina - Prizemlje				
Funkcionalna jedinica	Naziv prostorije	Površina (m2)	k	Ukupna površina
Stan 1	Dnevni boravak	39.68	1.00	39.68
Stan 1	Hodnik	2.42	1.00	2.42
Stan 1	Kupaonica	6.61	1.00	6.61
Stan 1	Ostava	1.73	1.00	1.73
Stan 1	Spavaća soba	13.04	1.00	13.04
Stan 1	Terasa	8.14	0.00	2.03
				65.51 m²



*NAPOMENA : Parkirno mjesto za stan **S-1B** prikazano u prizemlju

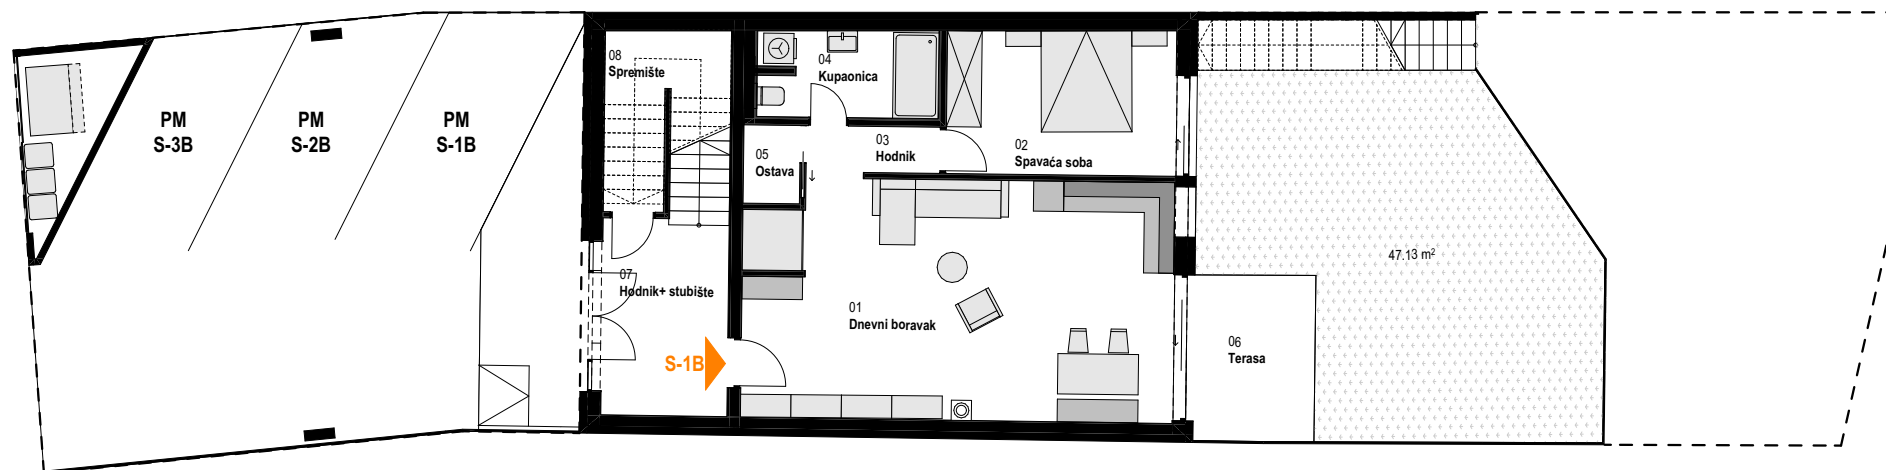

Glavni projekt
Obiteljska zgrada (3 stana)
 Plješevička ulica 13 Osijek

STAN S-1B
 prizemlje
KATALOG STANOVA


P1 - neto korisna površina prostorije
P2 - neto korisna površina prostorije sa primljenjenim koeficijentom
PM - parkiralište za 1 vozilo

Neto površina - 1. Kat

Funkcionalna jedinica	Naziv prostorije	Površina (m2)	k	Ukupna površina
Stan 2	Dječja soba	10.70	1.00	10.70
Stan 2	Dječja soba	10.86	1.00	10.86
Stan 2	Dnevni boravak	40.56	1.00	40.56
Stan 2	Hodnik	8.24	1.00	8.24
Stan 2	Kupaonica	3.59	1.00	3.59
Stan 2	Kupaonica	4.31	1.00	4.31
Stan 2	Loggia	15.82	0.75	11.86
Stan 2	Ostava	1.86	1.00	1.86
Stan 2	Spavaća soba	17.32	1.00	17.32
Stan 2	Terasa	14.01	0.25	3.50
				112.80 m²



*NAPOMENA : Parkirno mjesto za stan **S-2B** prikazano u prizemlju

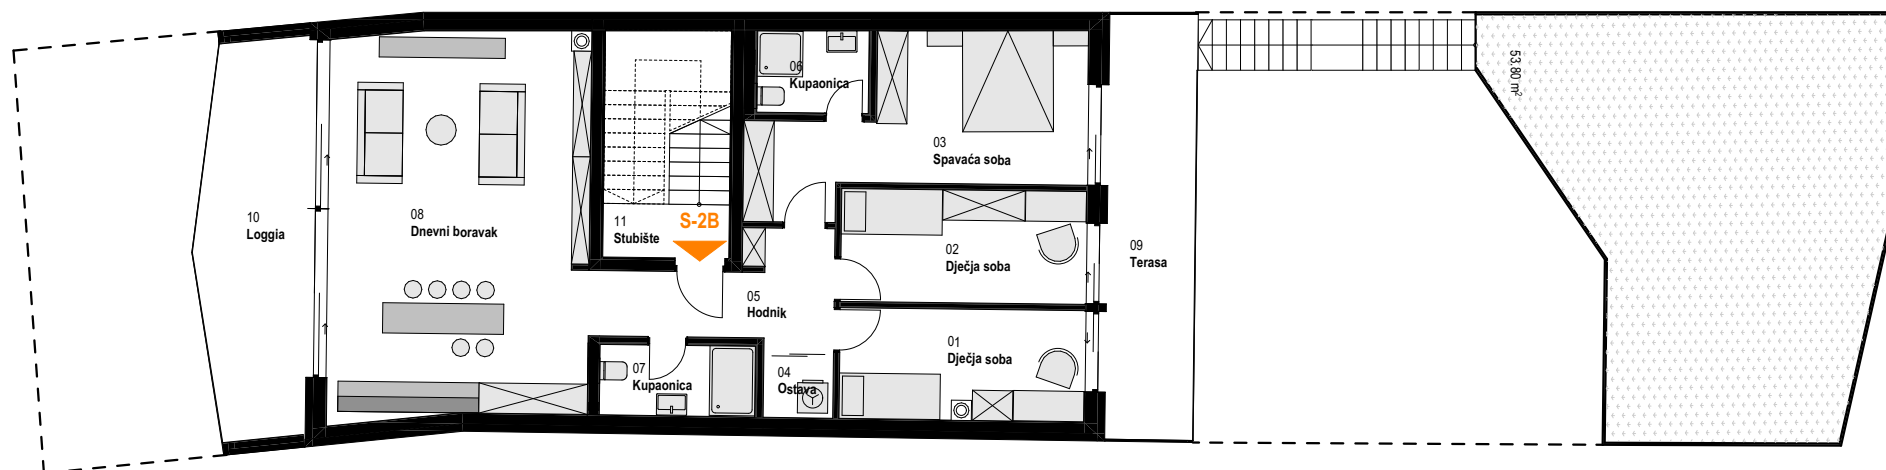

Glavni projekt
Obiteljska zgrada (3 stana)
 Plješevička ulica 13 Osijek


STAN S-2B
 1. kat
KATALOG STANOVA

P1 - neto korisna površina prostorije
P2 - neto korisna površina prostorije sa primljenjenim koeficijentom
PM - parkiralište za 1 vozilo

Neto površina - 2. Kat				
Funkcionalna jedinica	Naziv prostorije	Površina (m2)	k	Ukupna površina
Stan 3	Dječja soba	11.27	1.00	11.27
Stan 3	Dnevni boravak	40.53	1.00	40.53
Stan 3	Hodnik	7.42	1.00	7.42
Stan 3	Kupaonica	3.13	1.00	3.13
Stan 3	Kupaonica	4.31	1.00	4.31
Stan 3	Loggia	16.96	0.75	12.72
Stan 3	Ostava	1.69	1.00	1.69
Stan 3	Spavaća soba	16.09	1.00	16.09
Stan 3	Terasa	14.16	0.25	3.54
				100.70 m²



*NAPOMENA : Parkirno mjesto za stan **S-3B** prikazano u prizemlju

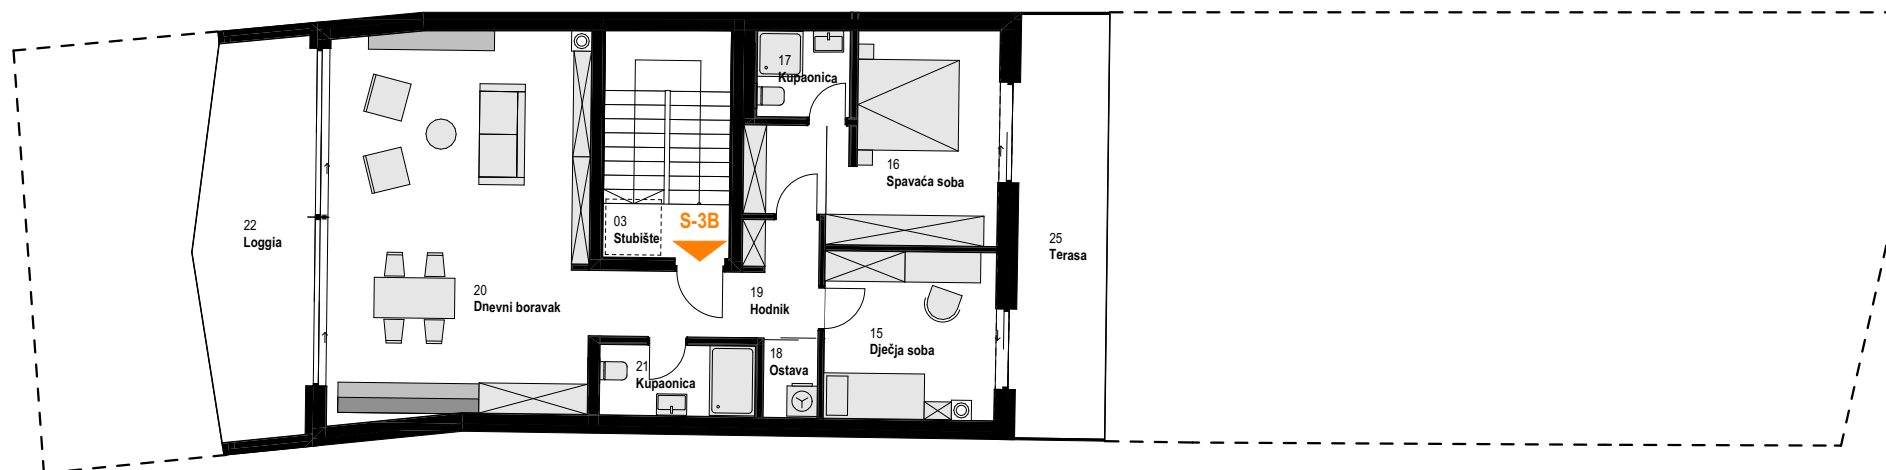

Glavni projekt
Obiteljska zgrada (3 stana)
 Plješevička ulica 13 Osijek

STAN S-3B
 2. kat
KATALOG STANOVA

P1 - neto korisna površina prostorije
P2 - neto korisna površina prostorije sa primljenjenim koeficijentom
PM - parkiralište za 1 vozilo