


Neto površina - Prizemlje				
Funkcionalna jedinica	Naziv prostorije	Površina (m ²)	k	Ukupna površina
Stan S-1A	Dnevni boravak	38.18	1.00	38.18
Stan S-1A	Hodnik	2.42	1.00	2.42
Stan S-1A	Kupaonica	6.61	1.00	6.61
Stan S-1A	Ostava 1	1.73	1.00	1.73
Stan S-1A	Ostava 2	1.34	1.00	1.34
Stan S-1A	Spavaća soba	13.04	1.00	13.04
Stan S-1A	Terasa	8.92	0.25	2.23
				65.55 m²
Dvorište		46,45	0.10	4,65 m ² = 4,65 * 3500 = 16275€

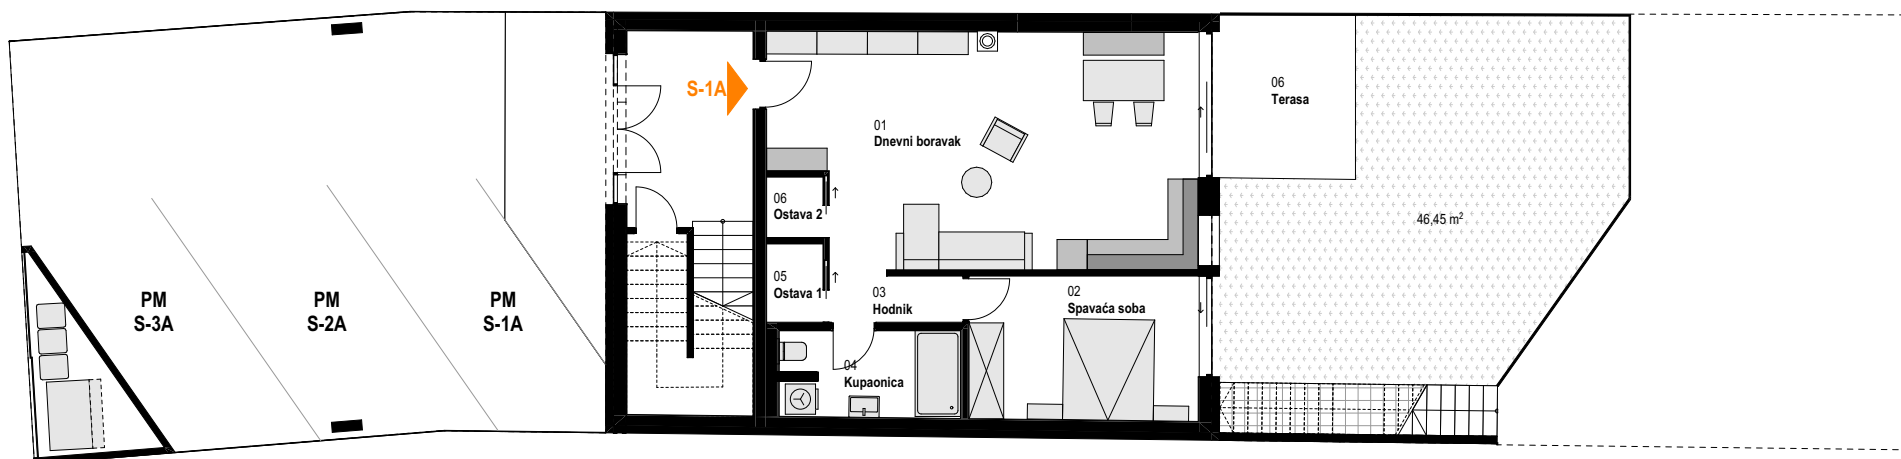

***NAPOMENA :** Parkirno mjesto za stan **S-1A** prikazano u prizemlju



Idejno rješenje
Obiteljska zgrada (3 stana)
 Plješevička ulica 11 Osijek

STAN S-1A
 prizemlje
KATALOG STANOVA

P1 - neto korisna površina prostorije
P2 - neto korisna površina prostorije sa primljenjenim koeficijentom
PM - parkiralište za 1 vozilo