


Neto površina - Prizemlje				
Funkcionalna jedinica	Naziv prostorije	Površina (m2)	k	Ukupna površina
Stan 1	Dnevni boravak	39.68	1.00	39.68
Stan 1	Hodnik	2.42	1.00	2.42
Stan 1	Kupaonica	6.61	1.00	6.61
Stan 1	Ostava	1.73	1.00	1.73
Stan 1	Spavaća soba	13.04	1.00	13.04
Stan 1	Terasa	8.14	0,25	2.03
				65.51 m²
Dvorište		47,13	0,10	$4,71 \text{ m}^2 = 4,71 * 3500 = 16485 \text{ €}$



***NAPOMENA :** Parkirno mjesto za stan **S-1B** prikazano u prizemlju

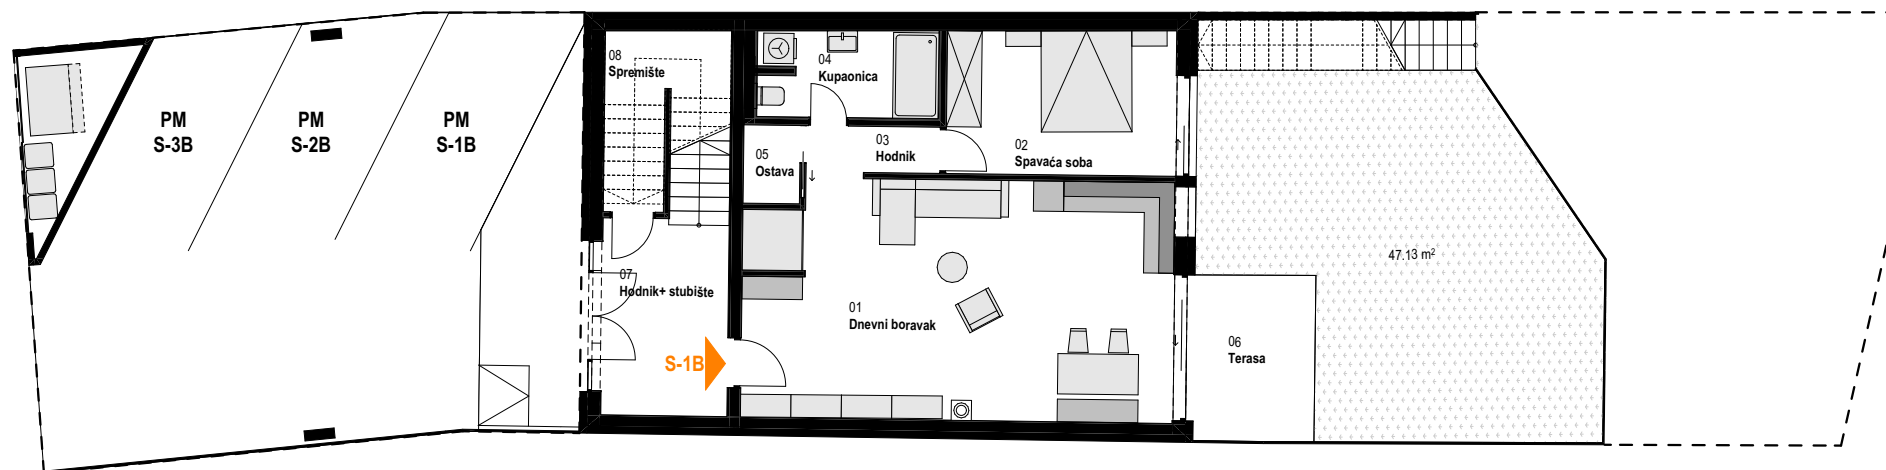

Glavni projekt
Obiteljska zgrada (3 stana)
 Plješevička ulica 13 Osijek

STAN S-1B
 prizemlje
KATALOG STANOVA

P1 - neto korisna površina prostorije
P2 - neto korisna površina prostorije sa primljenjenim koeficijentom
PM - parkiralište za 1 vozilo