


Neto površina - 1. Kat

Funkcionalna jedinica	Naziv prostorije	Površina (m2)	k	Ukupna površina
Stan 2	Dječja soba	10.70	1.00	10.70
Stan 2	Dječja soba	10.86	1.00	10.86
Stan 2	Dnevni boravak	40.56	1.00	40.56
Stan 2	Hodnik	8.24	1.00	8.24
Stan 2	Kupaonica	3.59	1.00	3.59
Stan 2	Kupaonica	4.31	1.00	4.31
Stan 2	Loggia	15.82	0.75	11.86
Stan 2	Ostava	1.86	1.00	1.86
Stan 2	Spavaća soba	17.32	1.00	17.32
Stan 2	Terasa	14.01	0.25	3.50

112.80 m²

Dvorište 53,80 0,10 5,38 m² = 5,38 * 3300 = 17754€

***NAPOMENA :** Parkirno mjesto za stan S-2B prikazano u prizemlju

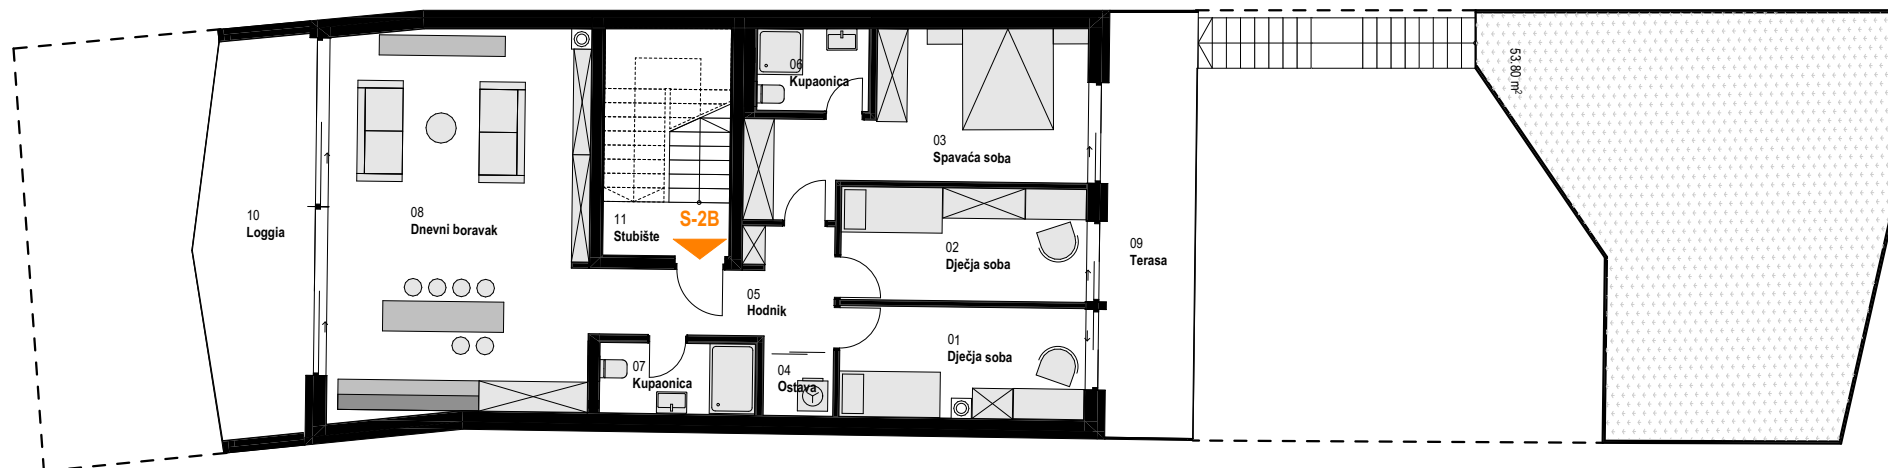

Glavni projekt

Obiteljska zgrada (3 stana)

Plješevička ulica 13 Osijek

STAN S-2B

1. kat

KATALOG STANOVA

P1 - neto korisna površina prostorije

P2 - neto korisna površina prostorije sa primljenjenim koeficijentom

PM - parkiralište za 1 vozilo